


Раздел 4
План границ объекта

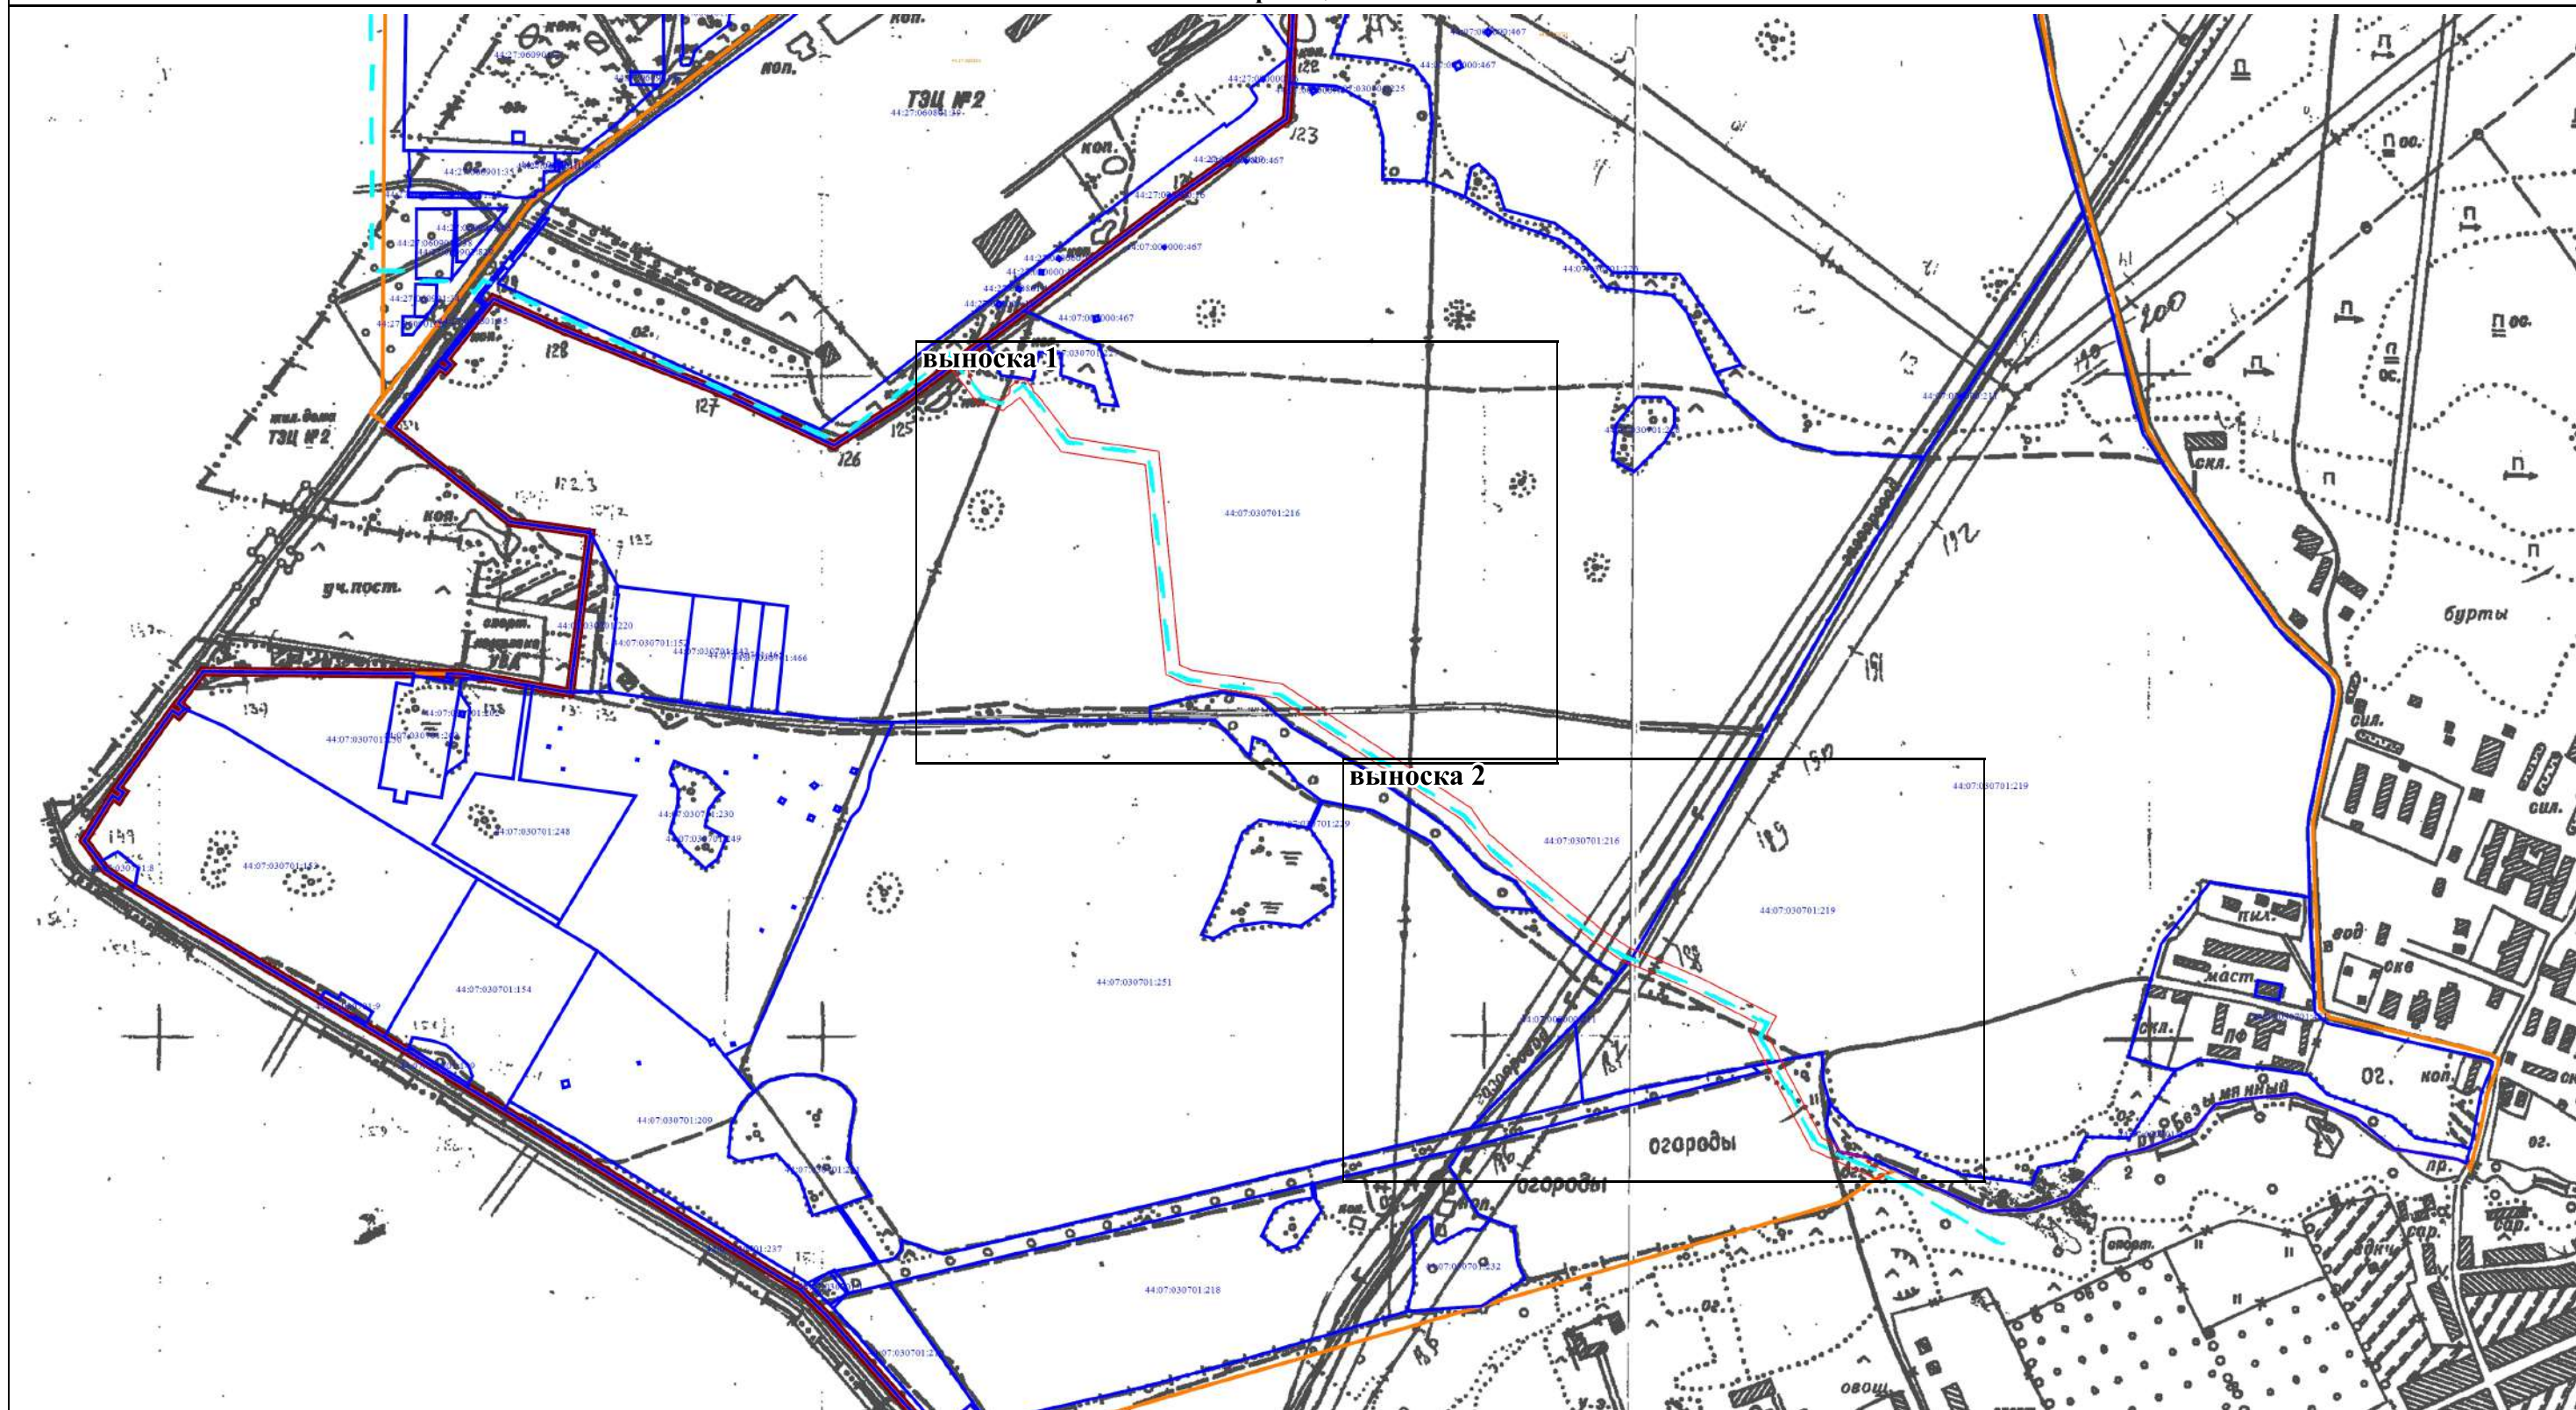

Условные обозначения:

- | | | | | | |
|---|--|---|--|---|------------------------------------|
|  | - Характерная точка границы |  | - Проектная граница публичного сервитута |  | - Границы земельных участков |
|  | - Граница кадастрового квартала |  | - Граница населенного пункта |  | - Проектируемая сеть водоснабжения |
|  | - Кадастровый номер земельного участка | | | | |

Подпись


Дата « » 20 г.

Место для оттиска печати (при наличии) лица, составившего описание местоположения границ объекта

Раздел 4


План границ объекта

выноски 1

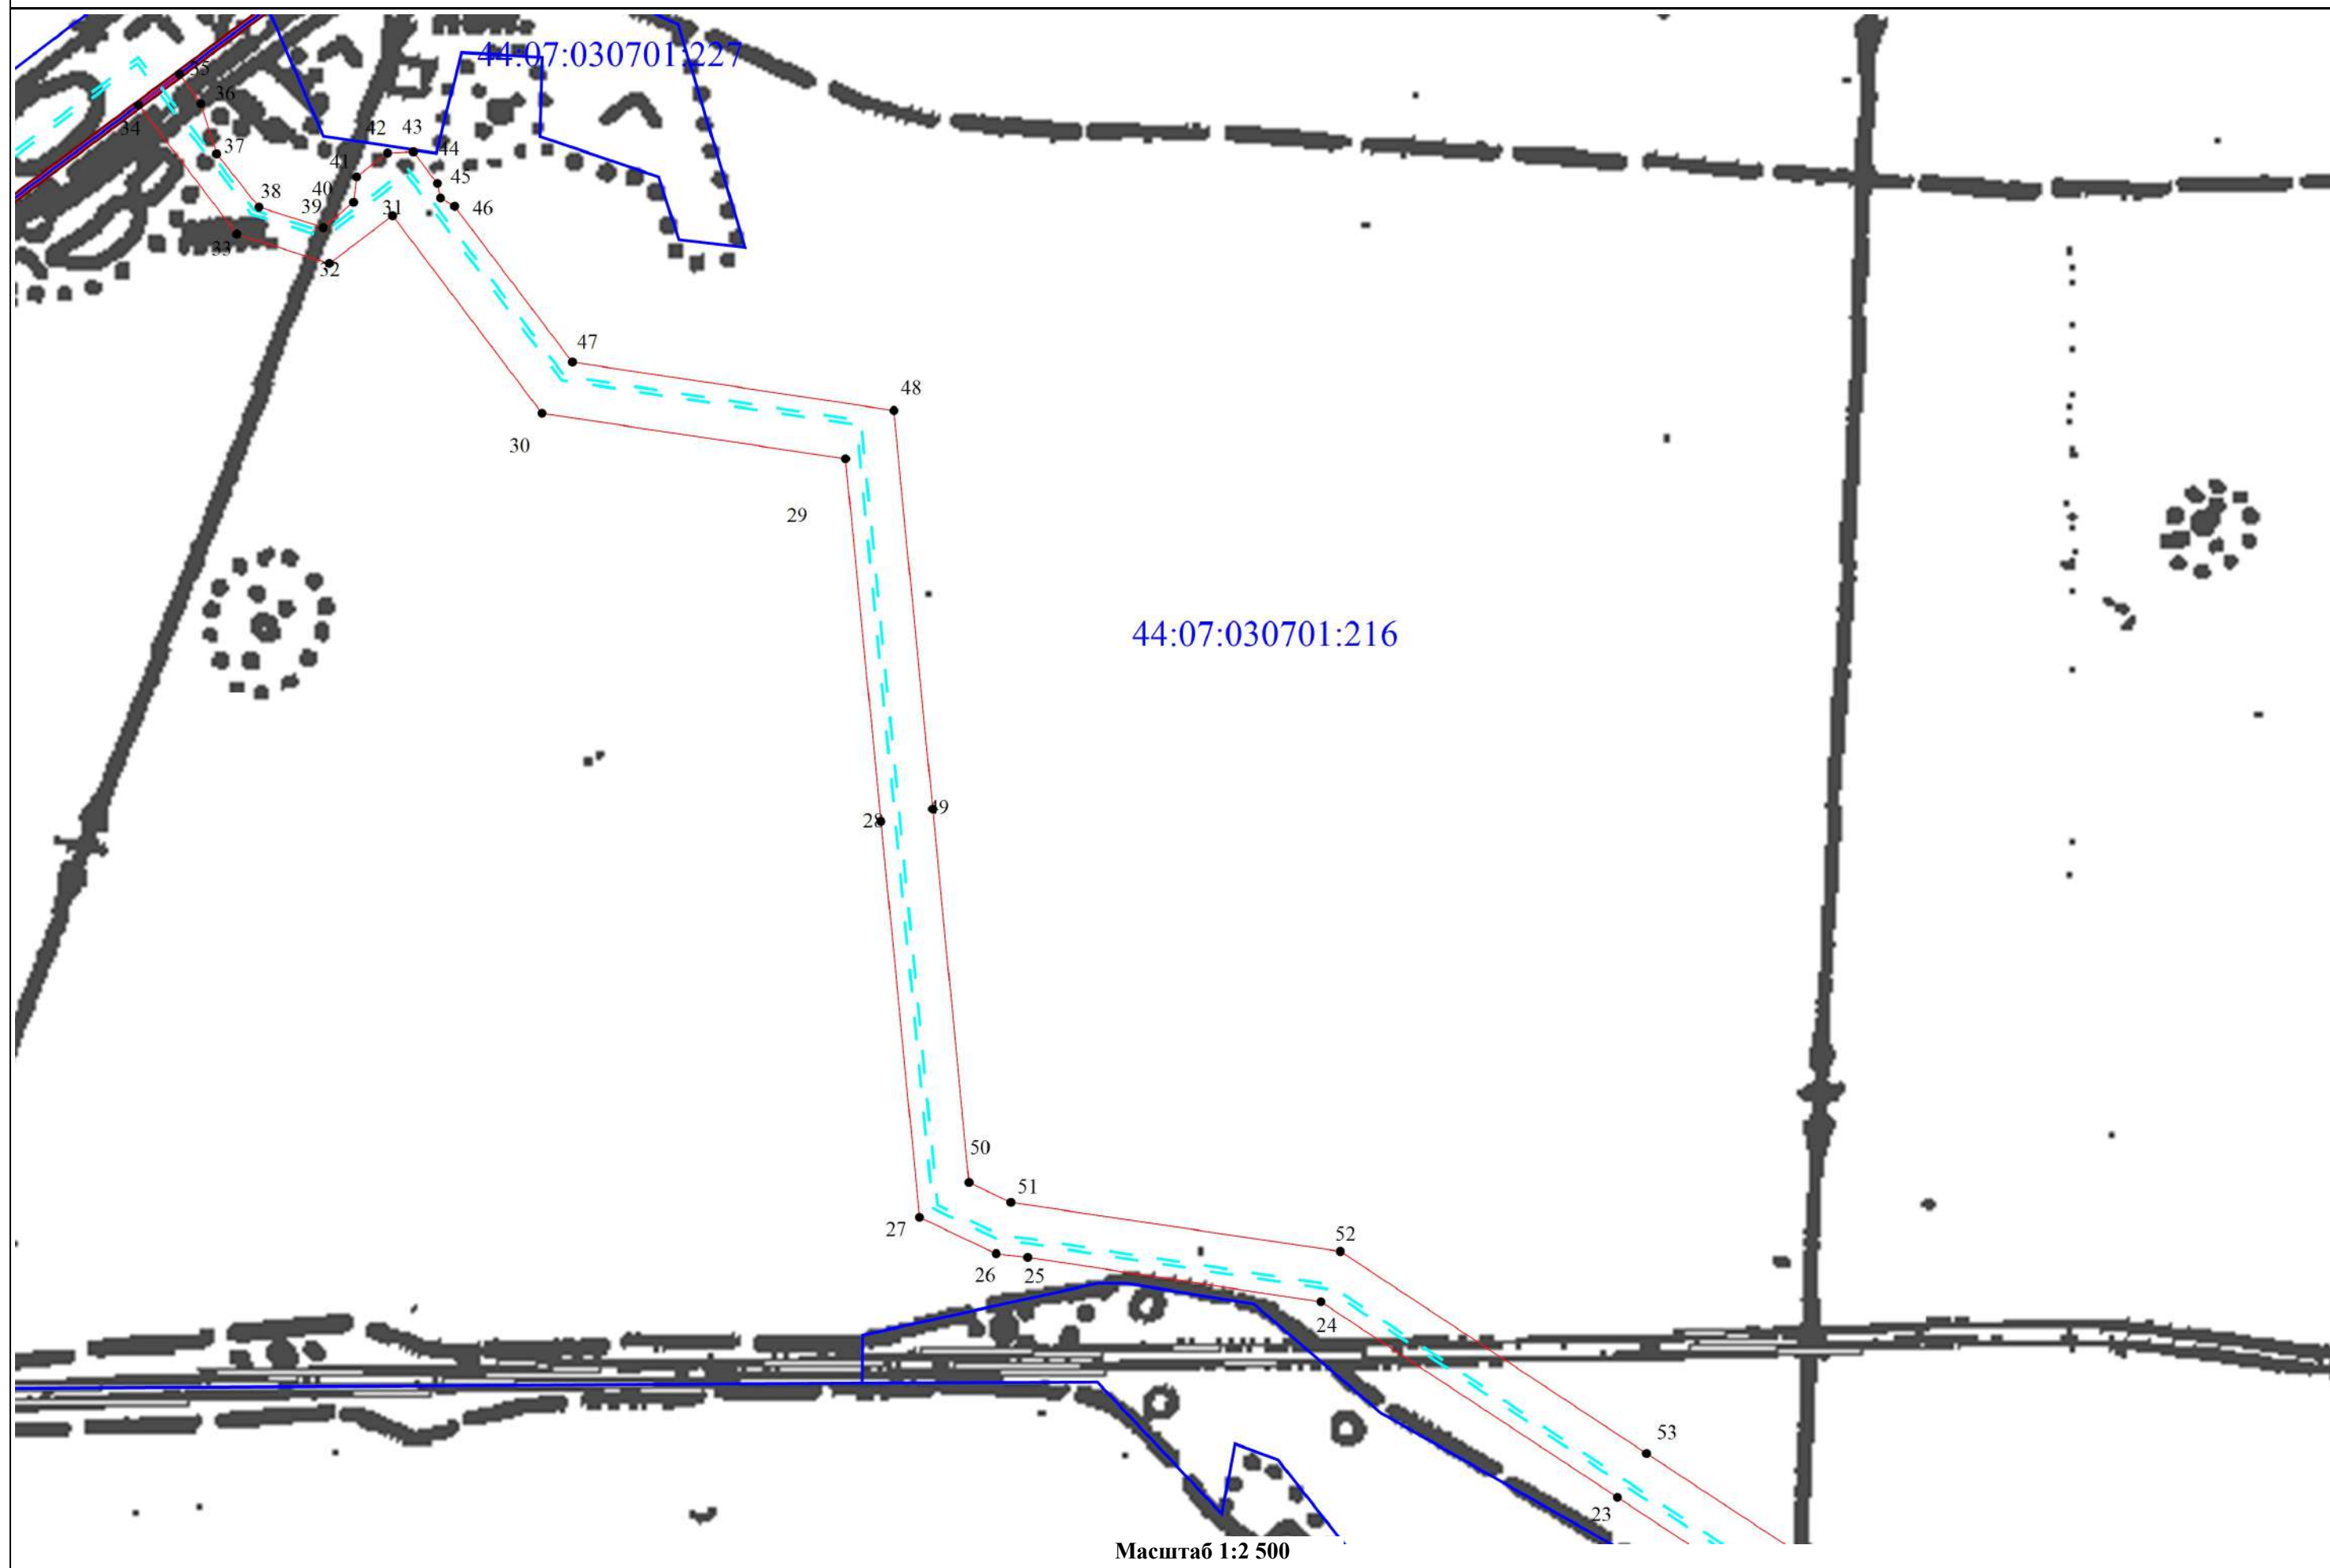

Раздел 4
План границ объекта

выноски 2

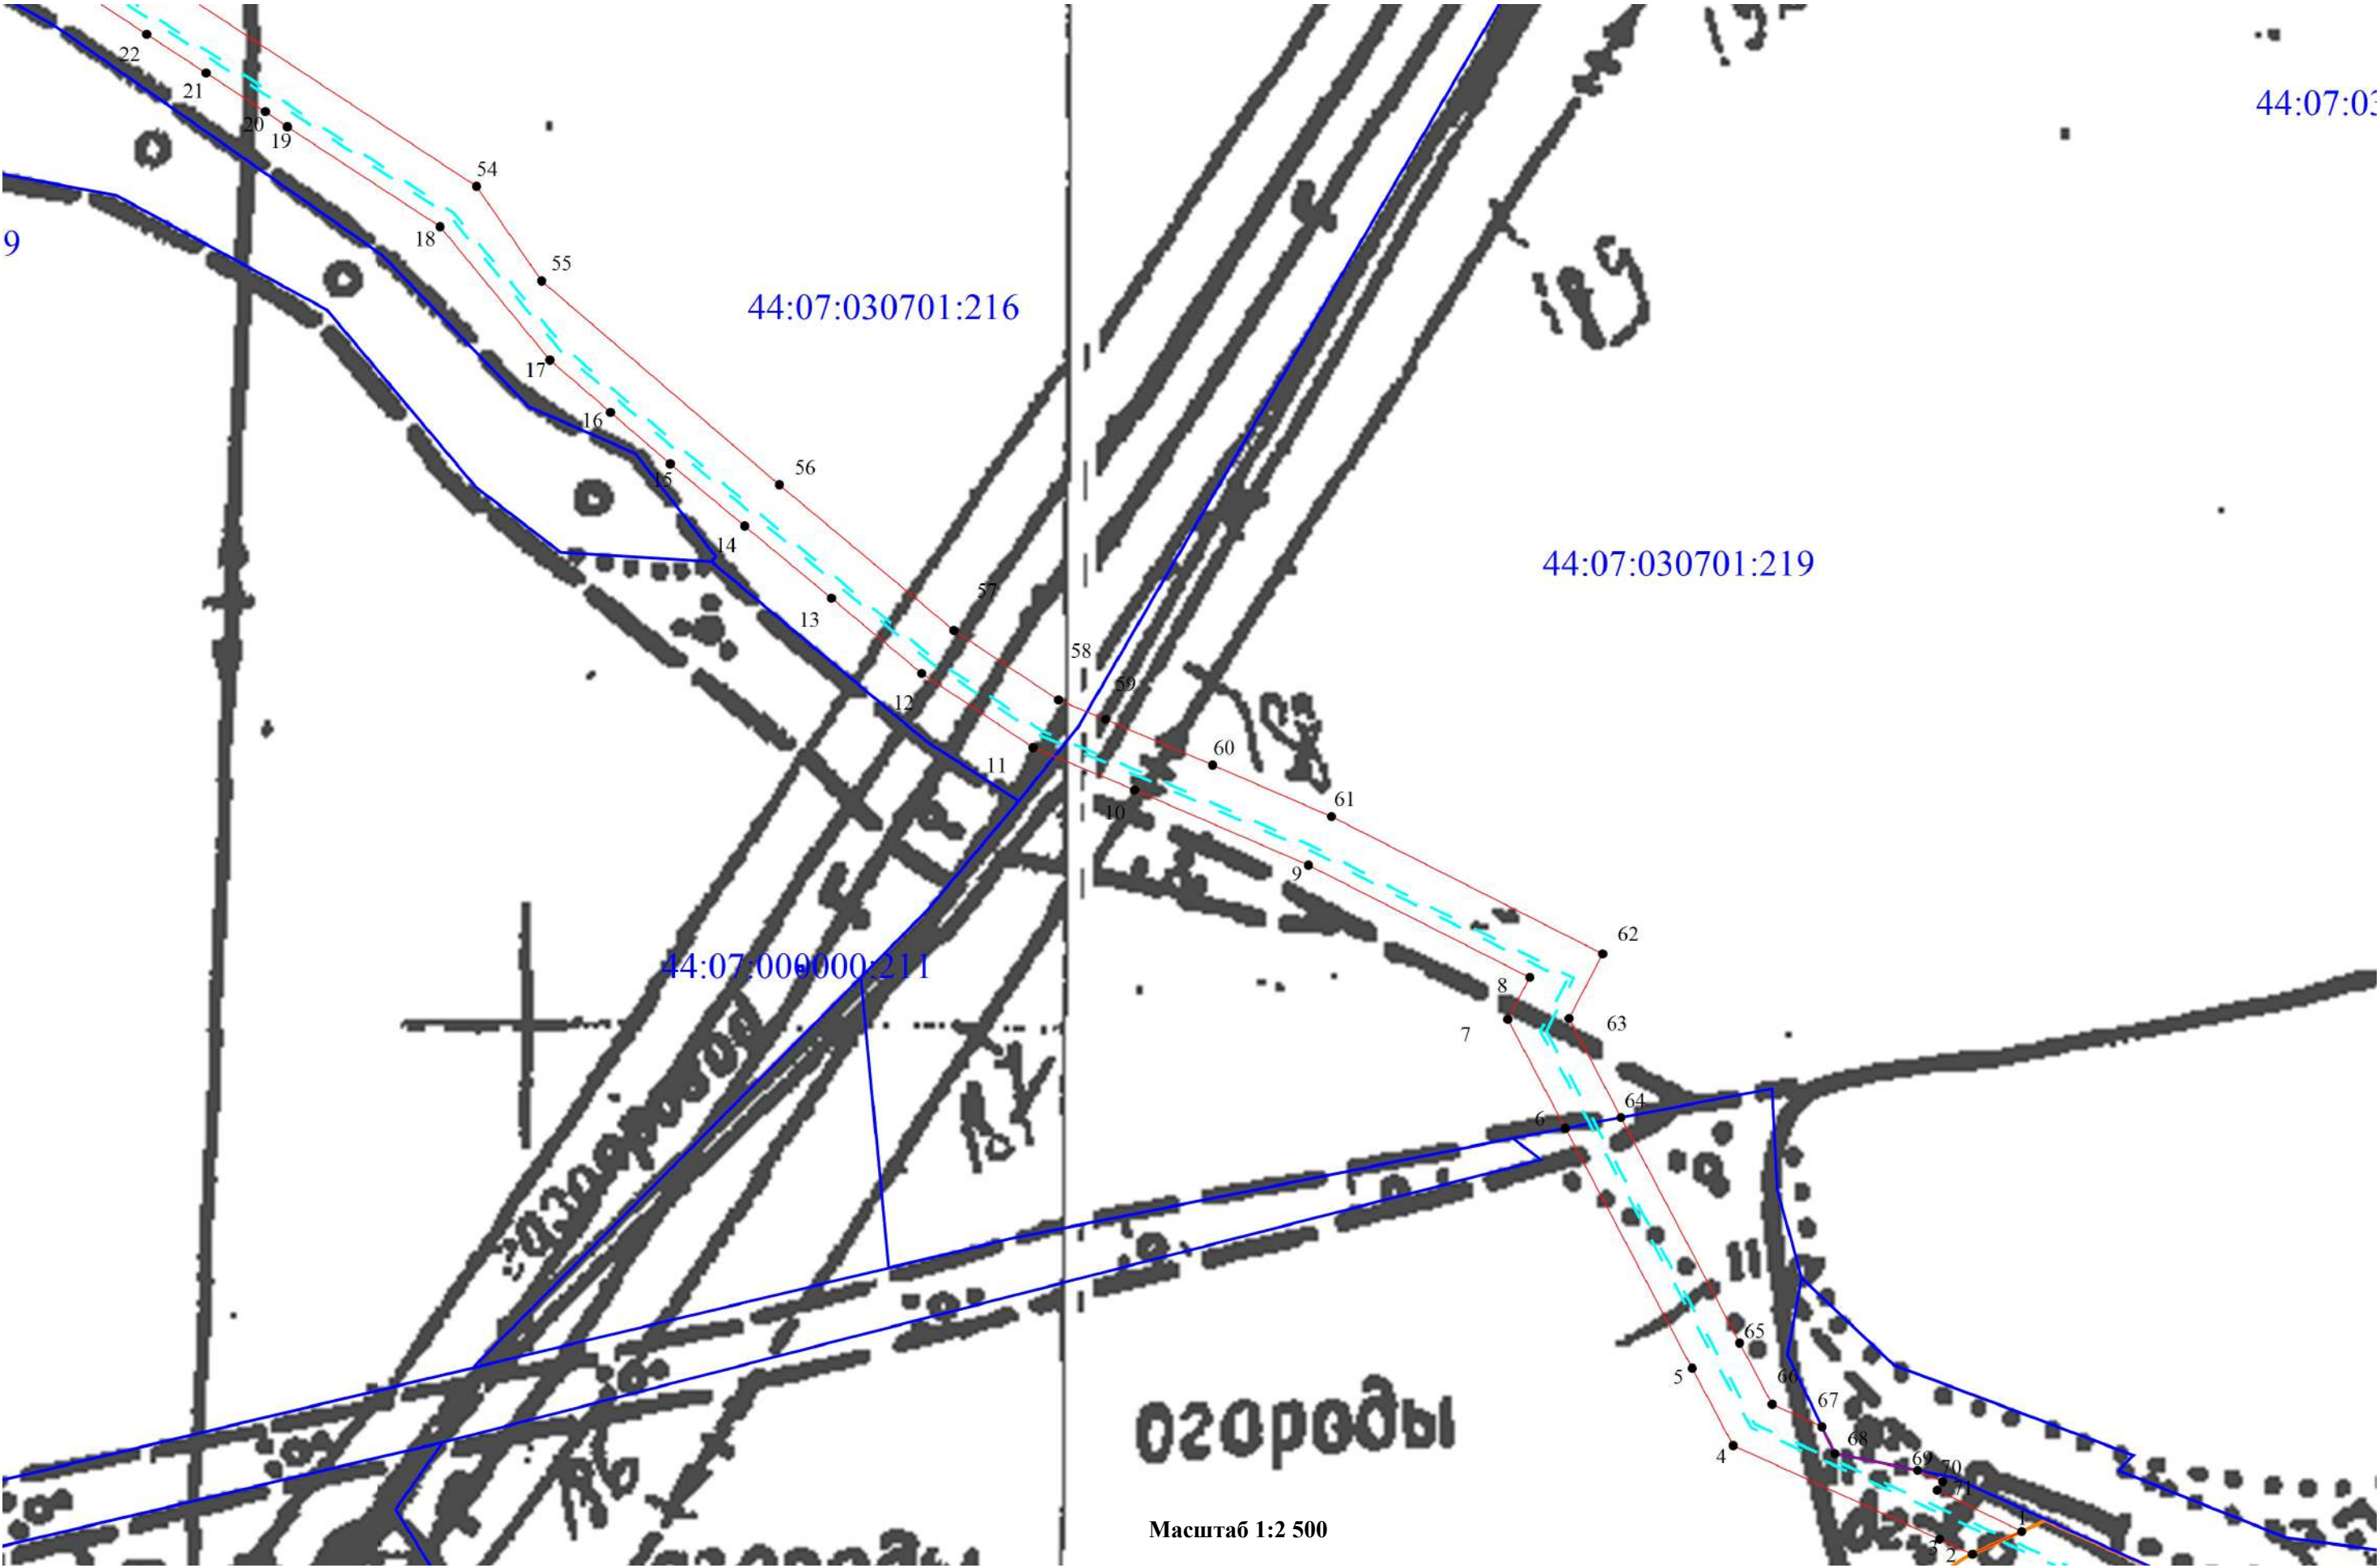

Масштаб 1:2 500