

ОПИСАНИЕ МЕСТОПОЛОЖЕНИЯ ГРАНИЦ

Газопровод-ввод к нежилому зданию №18 по ул. Учебный городок в п. Караваево Костромского
района, Костромской области.

Раздел 1

Сведения об объекте		
№ п/п	Характеристики объекта	Описание характеристик
1	2	3
1	Местоположение объекта	Костромская область, Костромской район, п. Караваево
2	Площадь объекта ± величина погрешности определения площади (Р±ΔР)	52,00 кв.м ± 1,00 кв.м
3	Иные характеристики объекта	Вид объекта реестра границ: Зона с особыми условиями использования территории. Содержание ограничений использования объектов недвижимости в пределах зоны или территории: Публичный сервитут; ограничение использования частей земельных участков, в отношении которых установлен публичный сервитут, определяются согласно Постановления Правительства РФ от 20.11.2000 N 878 (ред. от 17.05.2016) "Об утверждении Правил охраны газораспределительных сетей"

Раздел 2


Сведения о местоположении границ объекта					
1. Система координат_____					
2. Сведения о характерных точках границ объекта					
Обозначение характерных точек границ	Координаты, м		Метод определения координат характерной точки	Средняя квадратическая погрешность положения характерной точки (Mt), м	Описание обозначения точки на местности (при наличии)
	X	Y			
1	2	3	4	5	6
н1	287128,53	1220871,25	Метод спутниковых геодезических измерений (определений)	0,1	
н2	287132,02	1220874,48		0,1	
н3	287136,32	1220883,34		0,1	
н4	287145,65	1220879,01		0,1	
н5	287147,65	1220877,02		0,1	
н6	287147,21	1220875,99		0,1	
н7	287137,25	1220880,69		0,1	
н8	287133,66	1220873,24		0,1	
н9	287129,39	1220869,43		0,1	
н1	287128,53	1220871,25		0,1	
3. Сведения о характерных точках части (частей) границы объектов					
1	2	3	4	5	6
—	—	—	—	—	—

Раздел 3

Сведения о местоположении измененных (уточненных) границ объекта							
1. Система координат _____							
2. Сведения о характерных точках границ объекта							
Обозначение характерных точек границ	Координаты, м		Измененные (уточненные) оординаты, м		Метод определения координат характерной точки	Средняя квадрати ческая погрешно сть положени я характер ной точки (Mt), м	Описание обозначен ия точки на местности (при наличии)
	X	Y	X	Y			
1	2	3	4	5	6	7	8
—	—	—	—	—	—	—	—
3. Сведения о характерных точках части (частей) границы объектов							
1	2	3	4	5	6	7	8
—	—	—	—	—	—	—	—

Прохождение границы		Описание прохождения границы
от точки	до точки	
1	2	3
н1	н1	по грунту

СХЕМА ГРАНИЦ
предполагаемых к использованию земель или земельного участка
на кадастровом плане территории
Объект: Газопровод-ввод к нежилому зданию № 18 по ул. Учебный городок
(указать наименование объекта в соответствии с проектной документацией, схемой монтажа, установки, размещения)
в п. Караваево Костромского района Костромской области

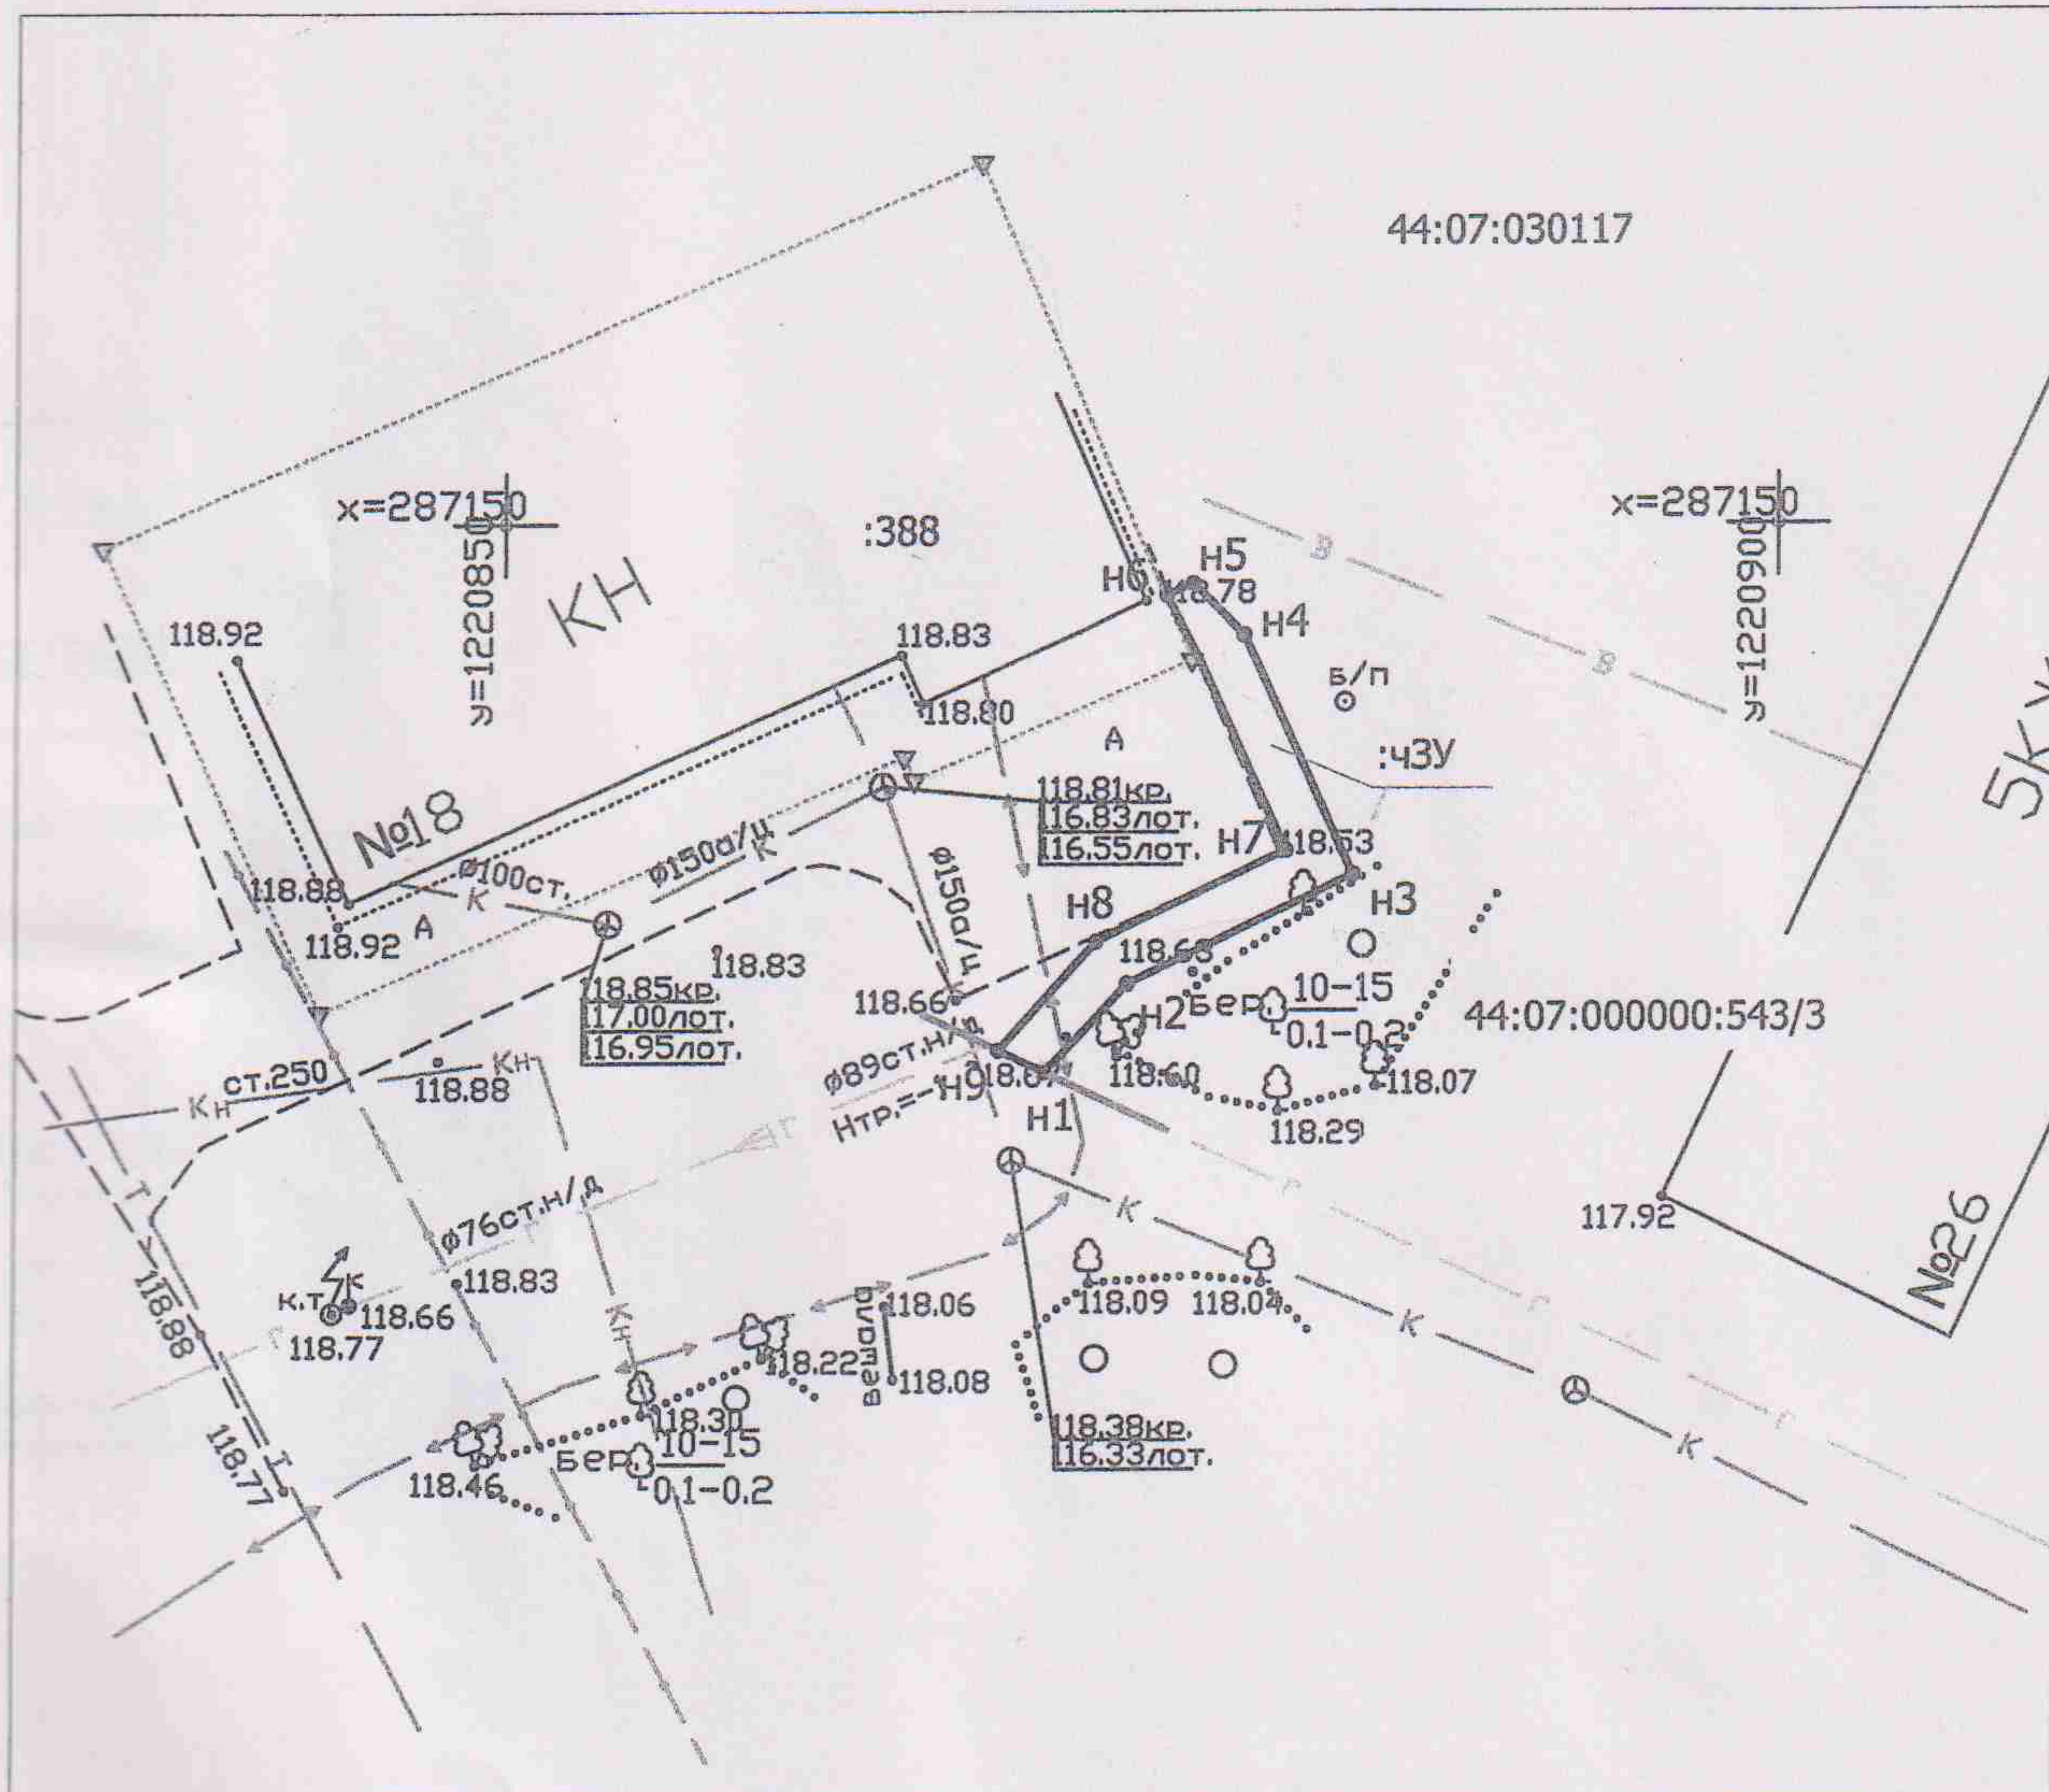

Масштаб 1:500
Система координат: МСК-44

- Условные обозначения**
- 1 - Обозначение характерной точки границы земельного участка, предполагаемого к использованию
 - - Граница земельного участка
 - - Граница учтенного земельного участка
 - - Граница кадастрового квартала
 - :5 - Кадастровый номер учтенного земельного участка
 - 44:07:080423 - Обозначение кадастрового квартала



ПЛАН ГРАНИЦ ОБЪЕКТА

Подпись _____ Дата _____